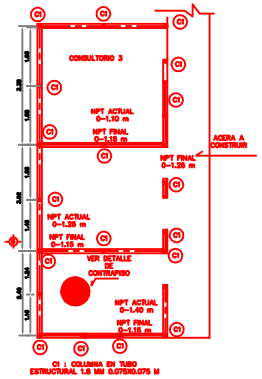

PLANTA DE COLUMNAS

ESCALA 1 : 50

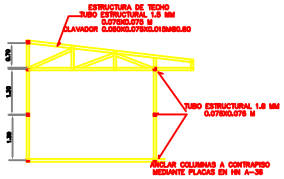

MARCO ESTRUCTURAL

ESCALA 1 : 50

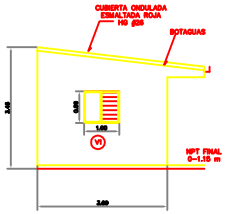

FACHADA NORTE SECTOR NUEVO

ESCALA 1 : 50

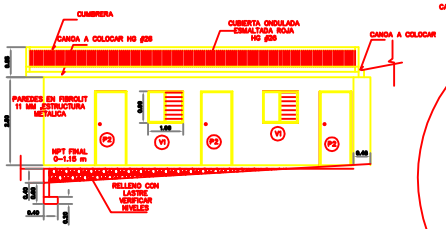

FACHADA OESTE SECTOR NUEVO

ESCALA 1 : 50

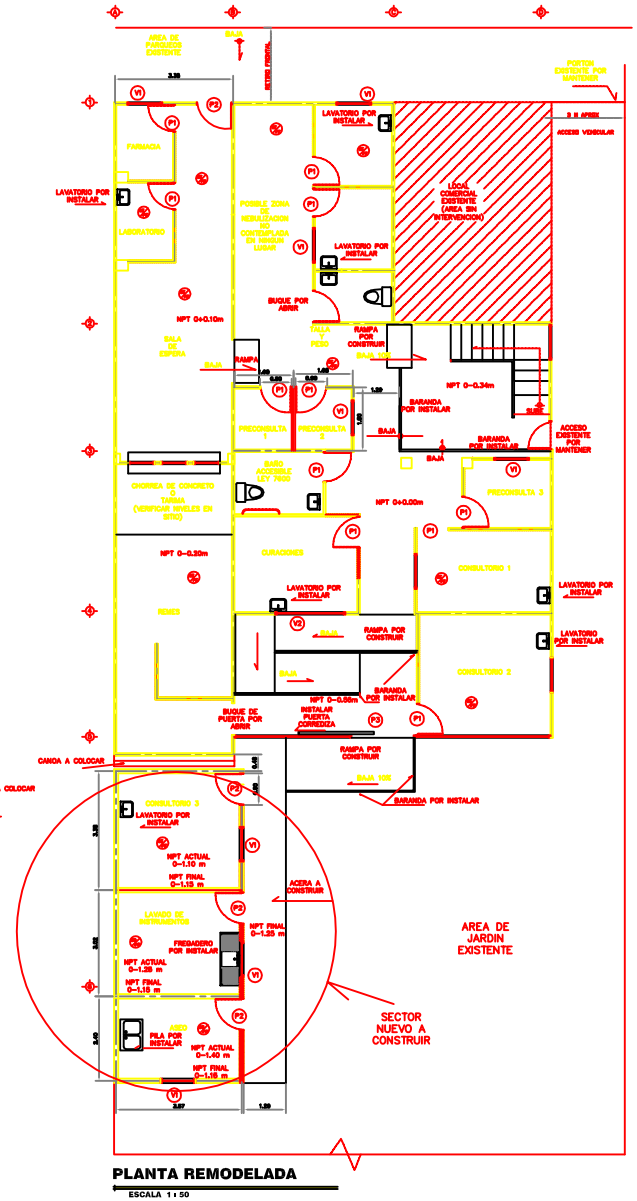

PLANTA REMODELADA

ESCALA 1 : 50